

Kempen-Krefeld

# Kreis Krefeld.

Gemarkung Willich Nr. 62.


## Flur 30

in einem Blatte.  
Maßstab 1:2500.

Auf Grund Beschlusses des Königlich-Oberverwaltungs-Gerichts vom 17. October 1902 aus Flur 3 der Gemarkung Osterath ausgeschieden und pro 1904 zur Gemarkung Willich übernommen.

Abgezeichnet durch Zöllner.  
Für die Richtigkeit.  
Düsseldorf, den 11. September 1903.  
Der Kataster-Inspector

*[Signature]*  
Steuer-Rat.

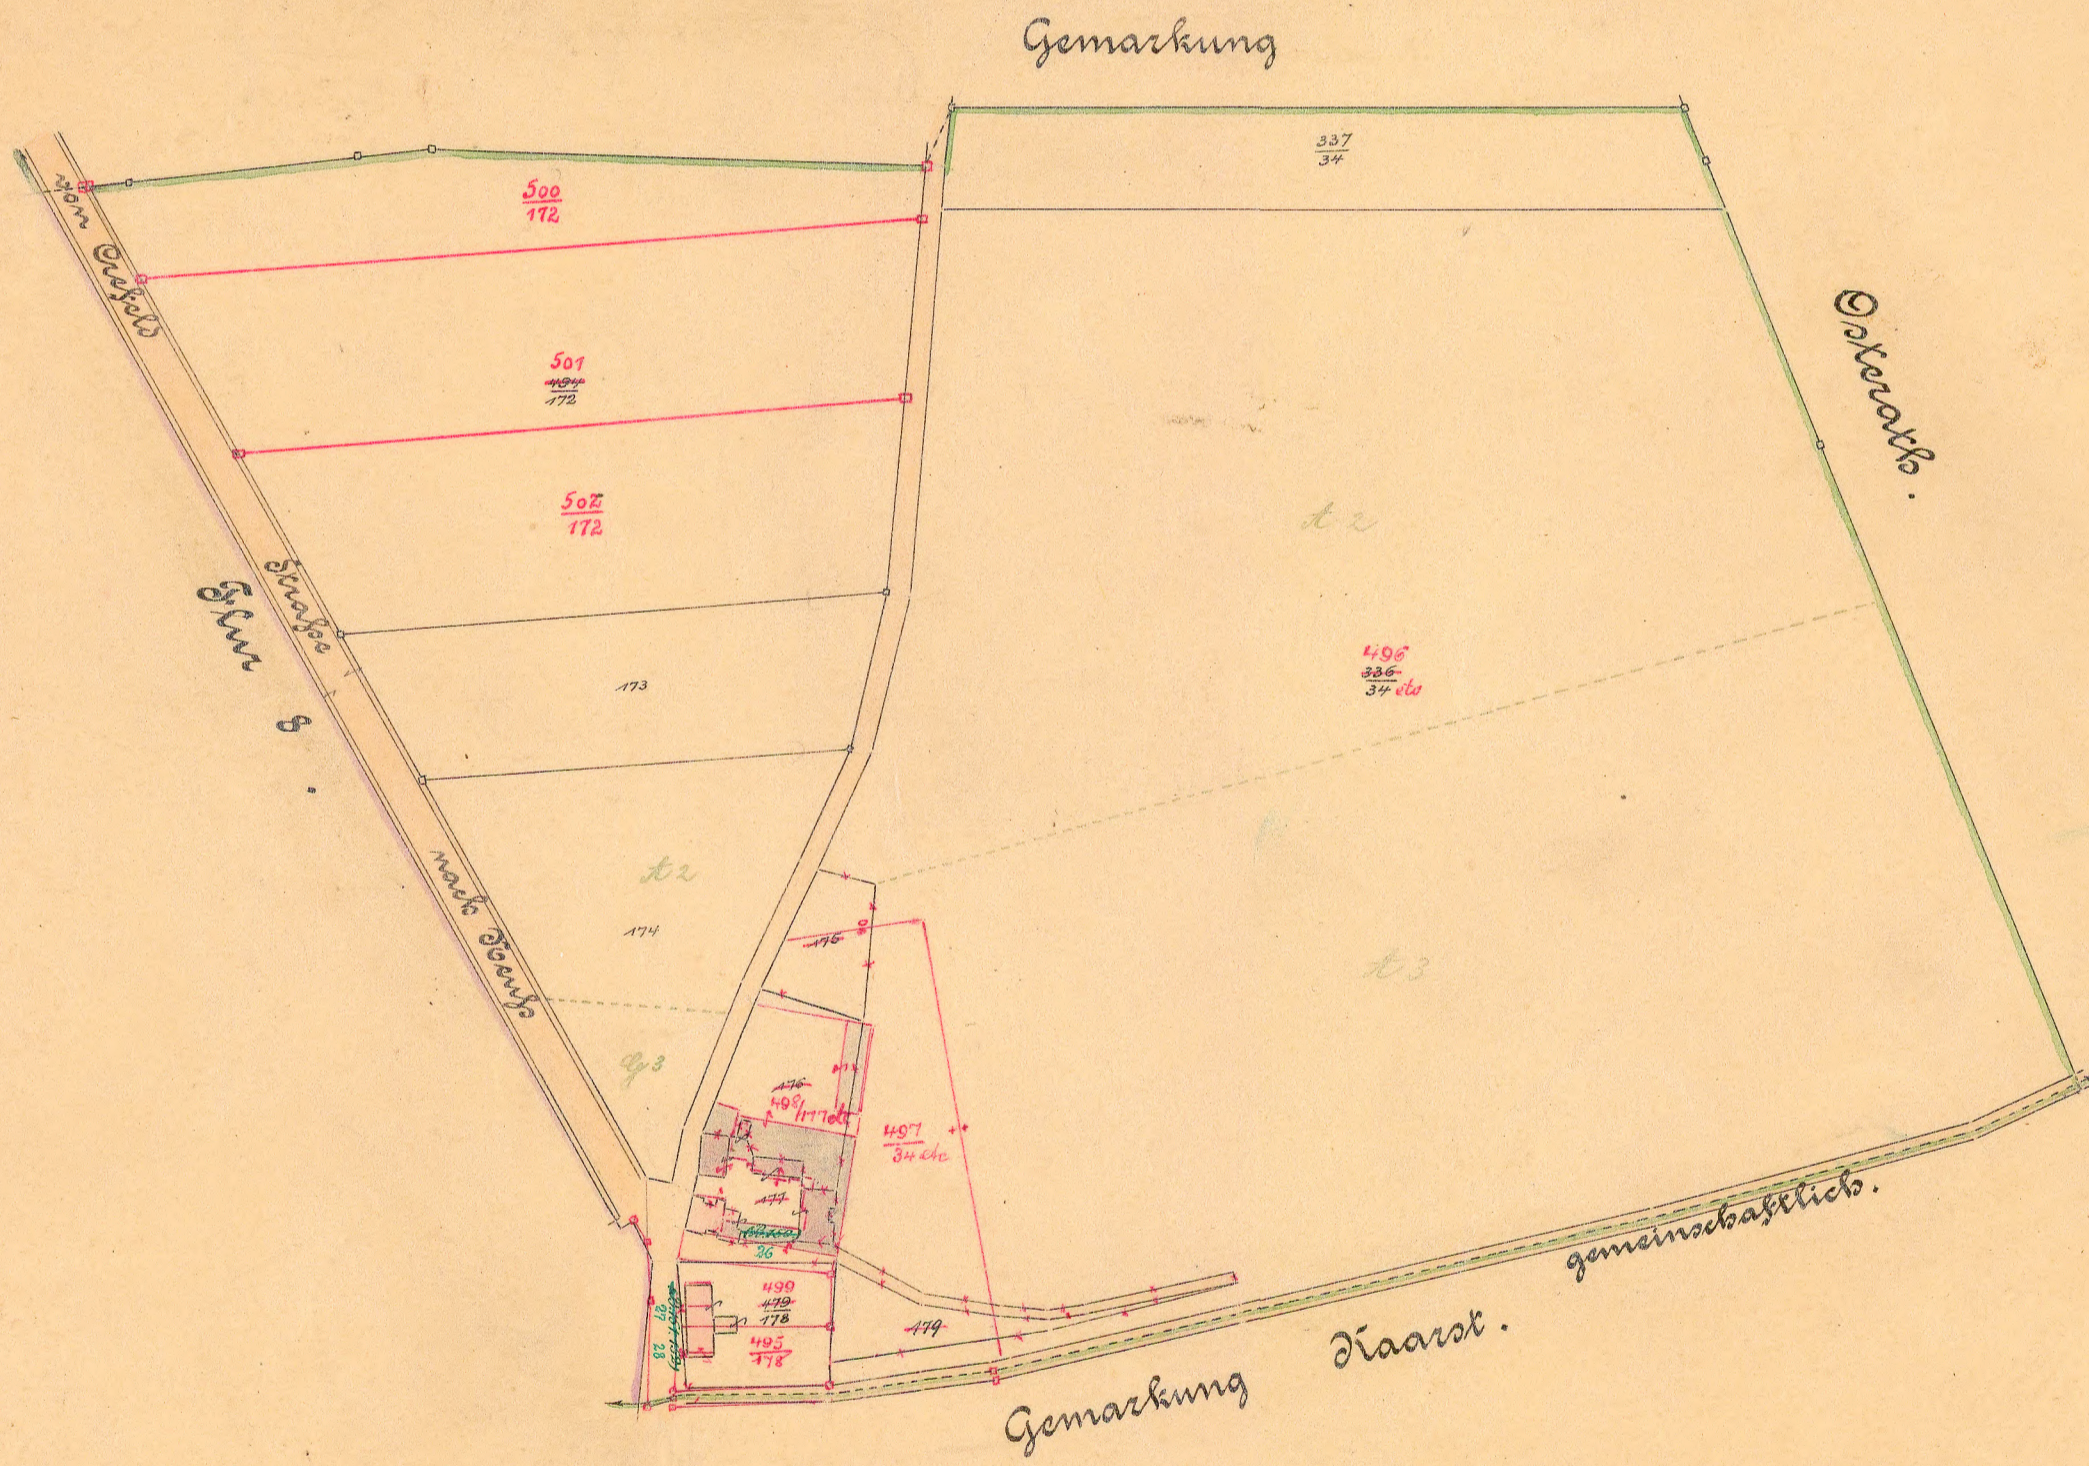

Willich Nr. 62, Flur 30.

Willich  
Flur 30