


Gemeinde Bracht
Flur 3
Blatt 2
Maßstab 1:1250.

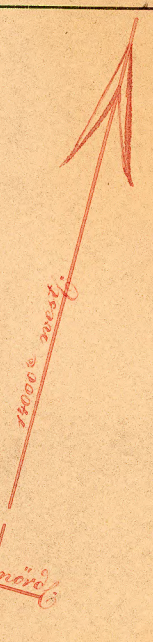

Außer Gebrauch gesetzt

KALDENKIRCHEN

Außer Gebrauch gesetzt

Blatt 3

Blatt 5

Bracht
Flur 3
Blatt 2