

Kreis Kempen
Gemarkung Dülken L. Nr. 241.
Flur 13.

Maßstab 1:2500.


Abgezeichnet im November 1927 durch den
Katastrotechniker Albin Geiger.

Für die Richtigkeit:

usm,

Regierungs u. Bauamt.

Außer Gebrauch gesetzt

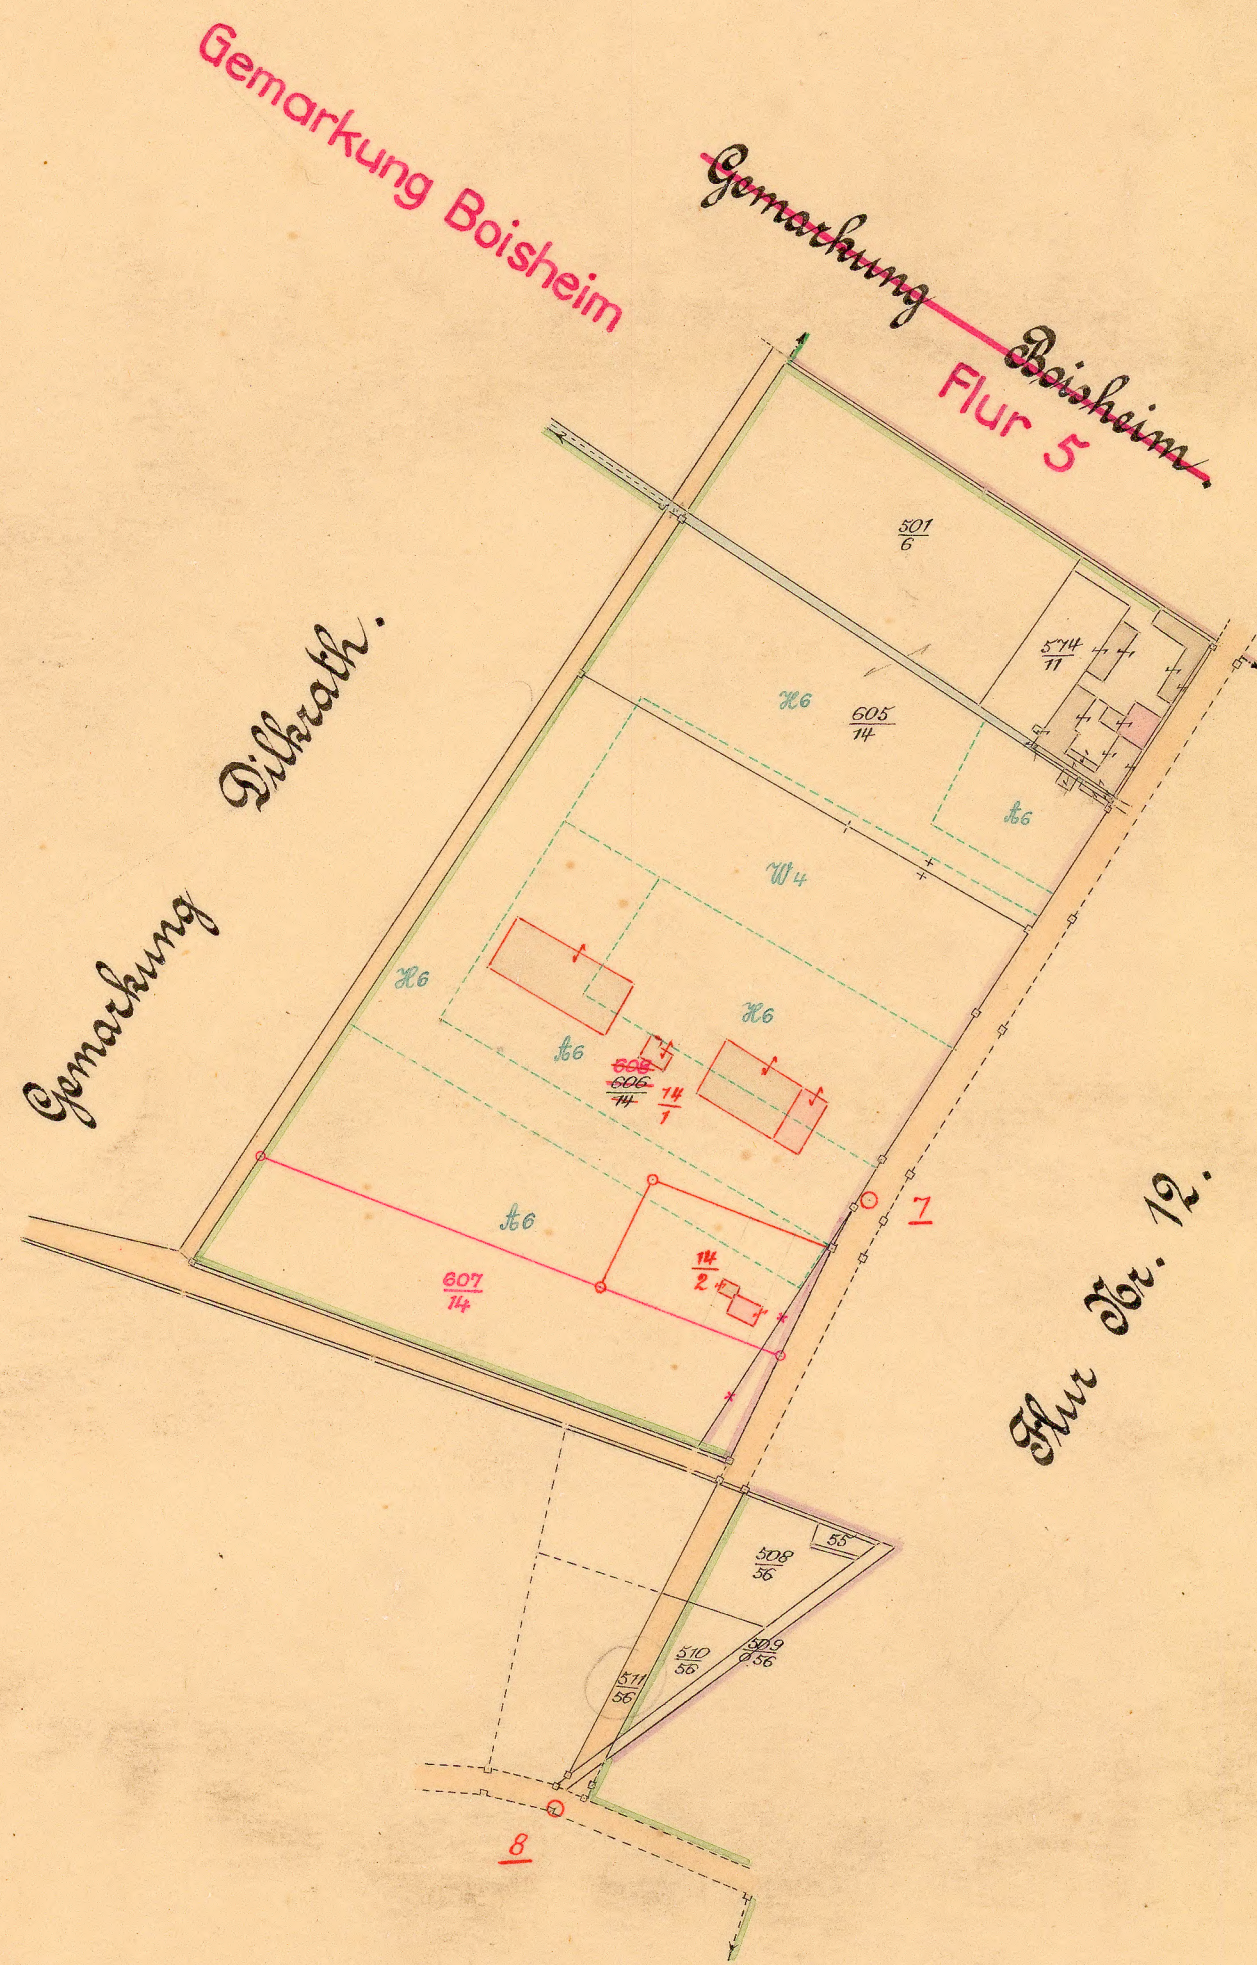

Außer Gebrauch gesetzt

Dülken L. Nr. 241. Flur 13.

Dülken L.
Flur 13