


Kreis Kempen. Gemeinde St. Tönis. Flur 15^{te}

Maßstab 1:2500.

Angefertigt nach der auf die Gegenwart berichtigten Gemarkungs-
karte Flur 15 der Gemeinde Kempen im Februar 1895 durch
den Hülfzeichner Güttler.

Für die Richtigkeit
Der Katasterinspektor.

M. J. J.
Steueramt.

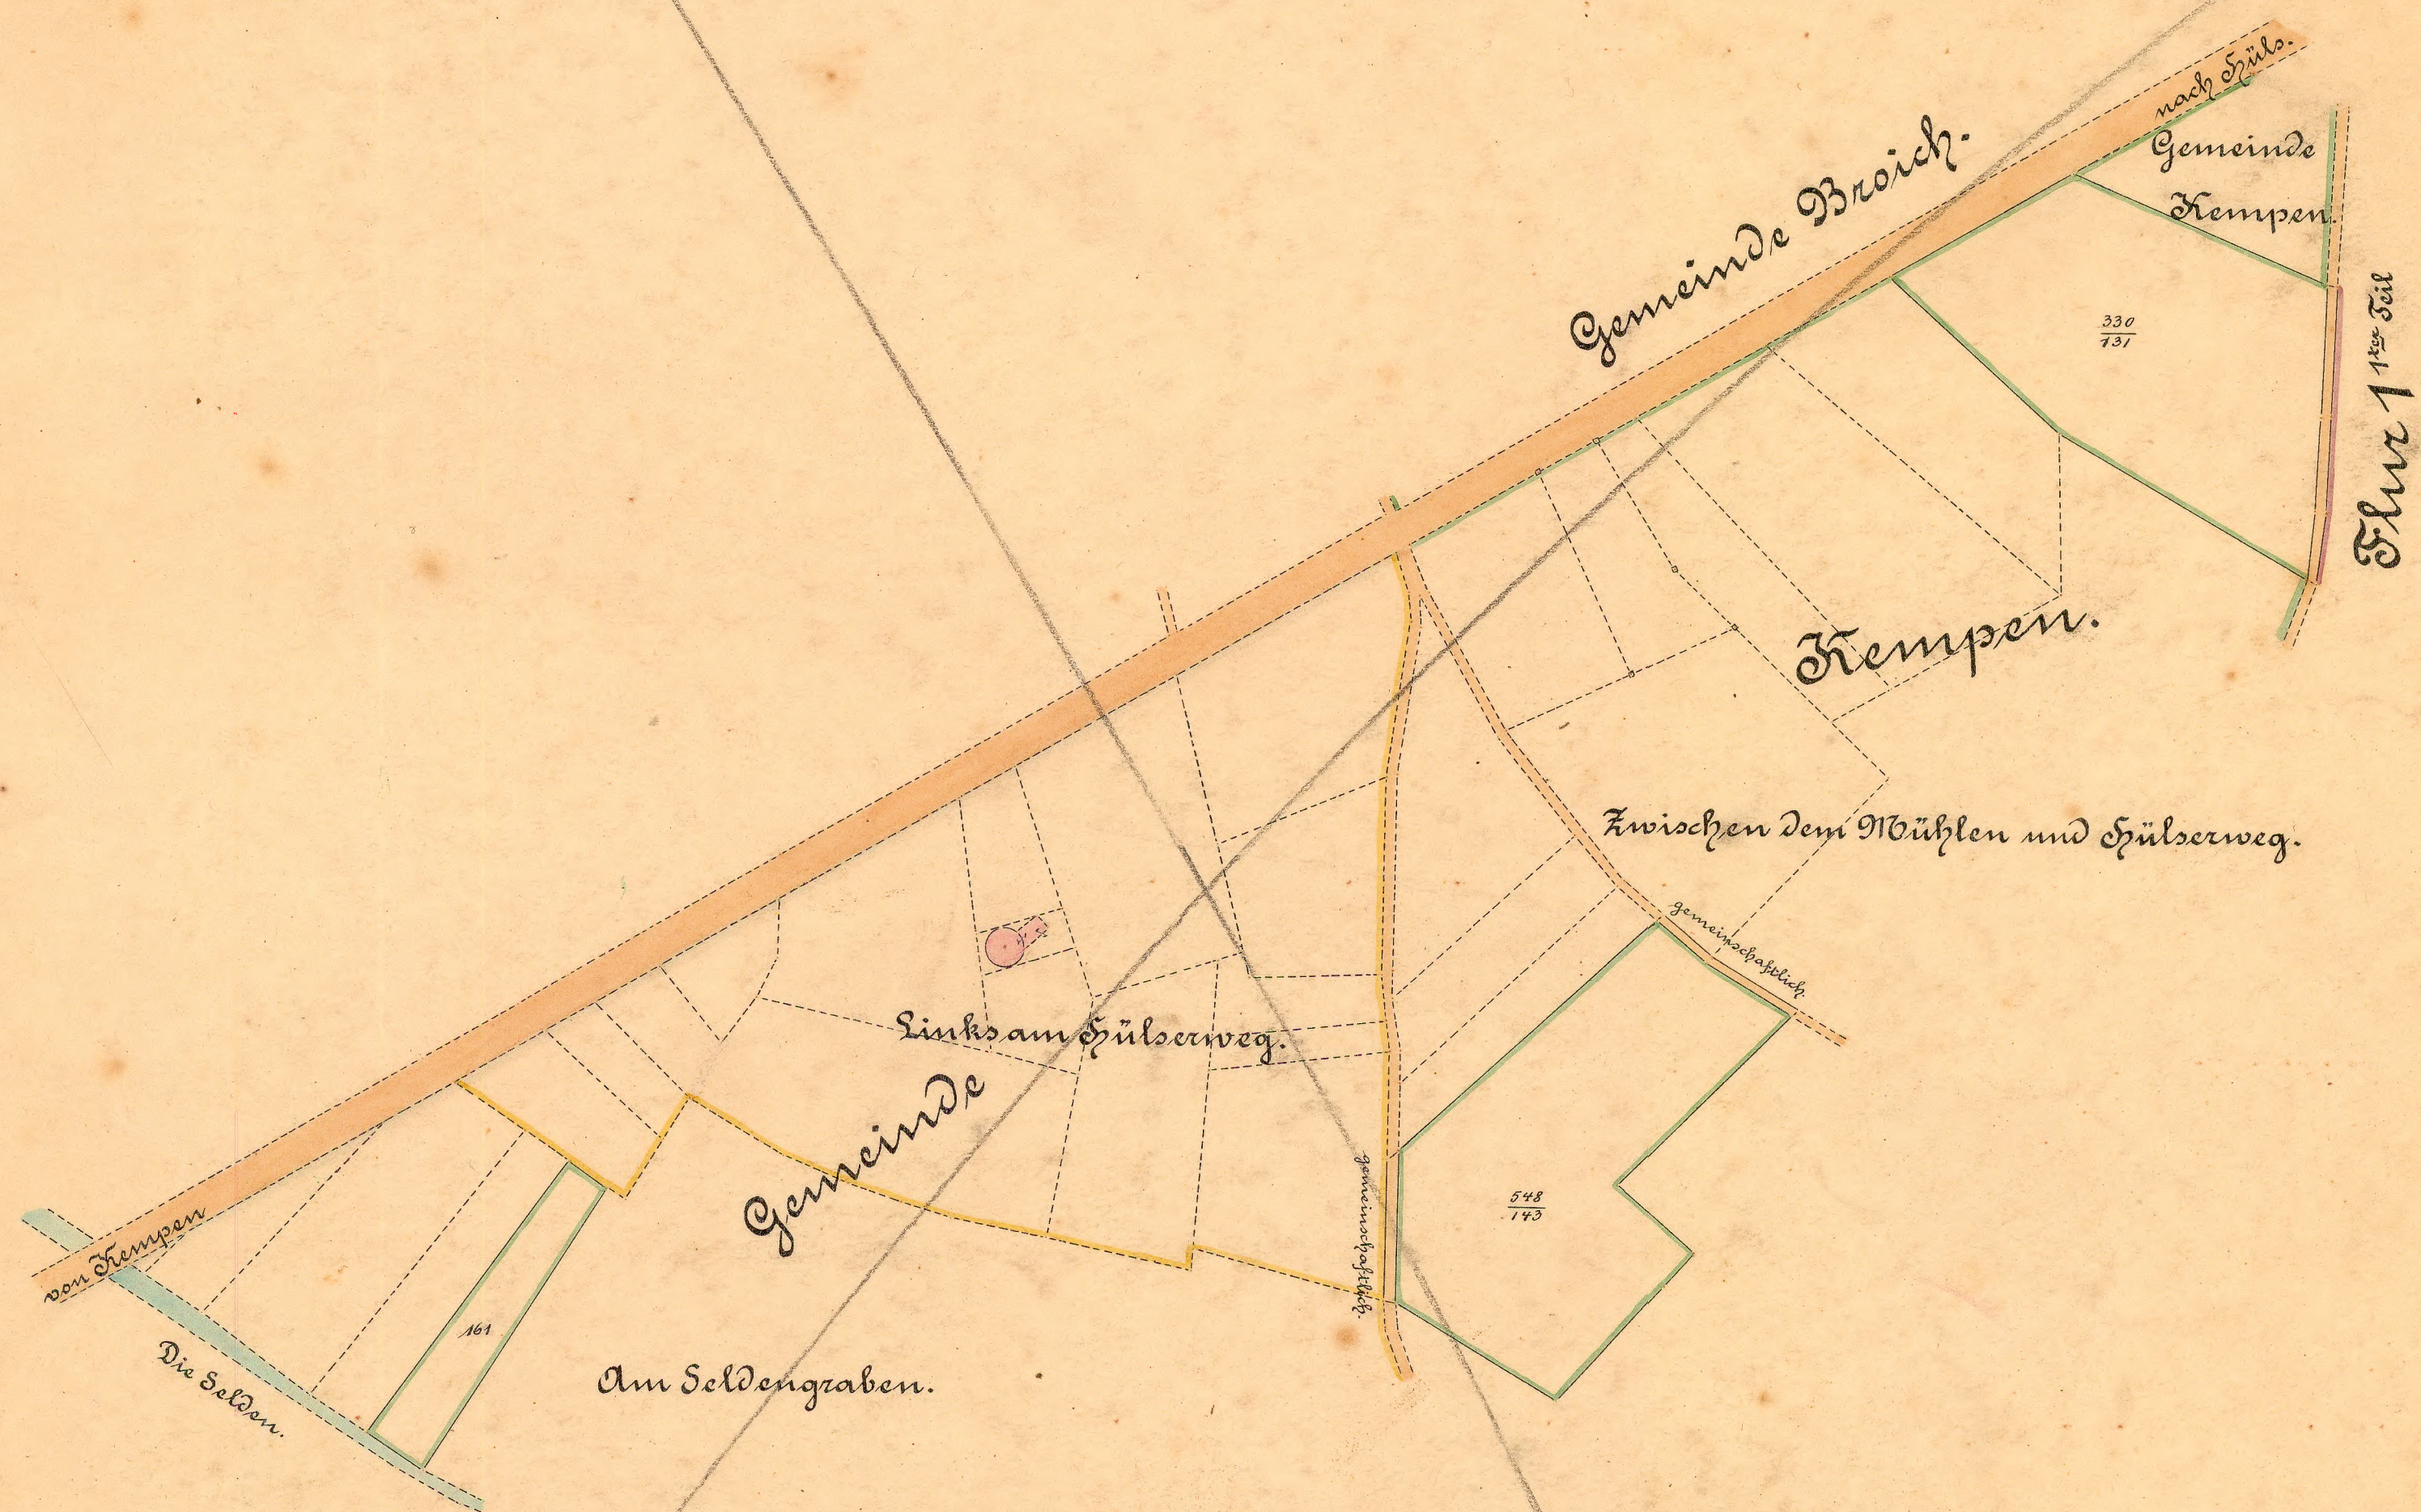

Anmerkung: Die obenstehenden Parzellen waren bis zum
Jahre 1835 incl. in Flur 15 der Gemeinde Kempen aufgeführt.
Weil sie zur politischen Gemeinde St. Tönis gehören, so
wurden sie pro 1836 zu dieser Gemeinde überschrieben.