

Rein Karte

Ergänzungskarte Nr.

Beiblatt zu Flur M

Blatt 3

Katasterverwaltung.

Jahrgang 19


Kreis Kempen-Krefeld

Gemeindebezirk Süchteln

Gemarkung "

Nr. 254

G. B. C. Nr.	Kartenauszug geprüft:	Formveränderungen		Messungssache geprüft:
		eingetragen:	Eintragung geprüft:	

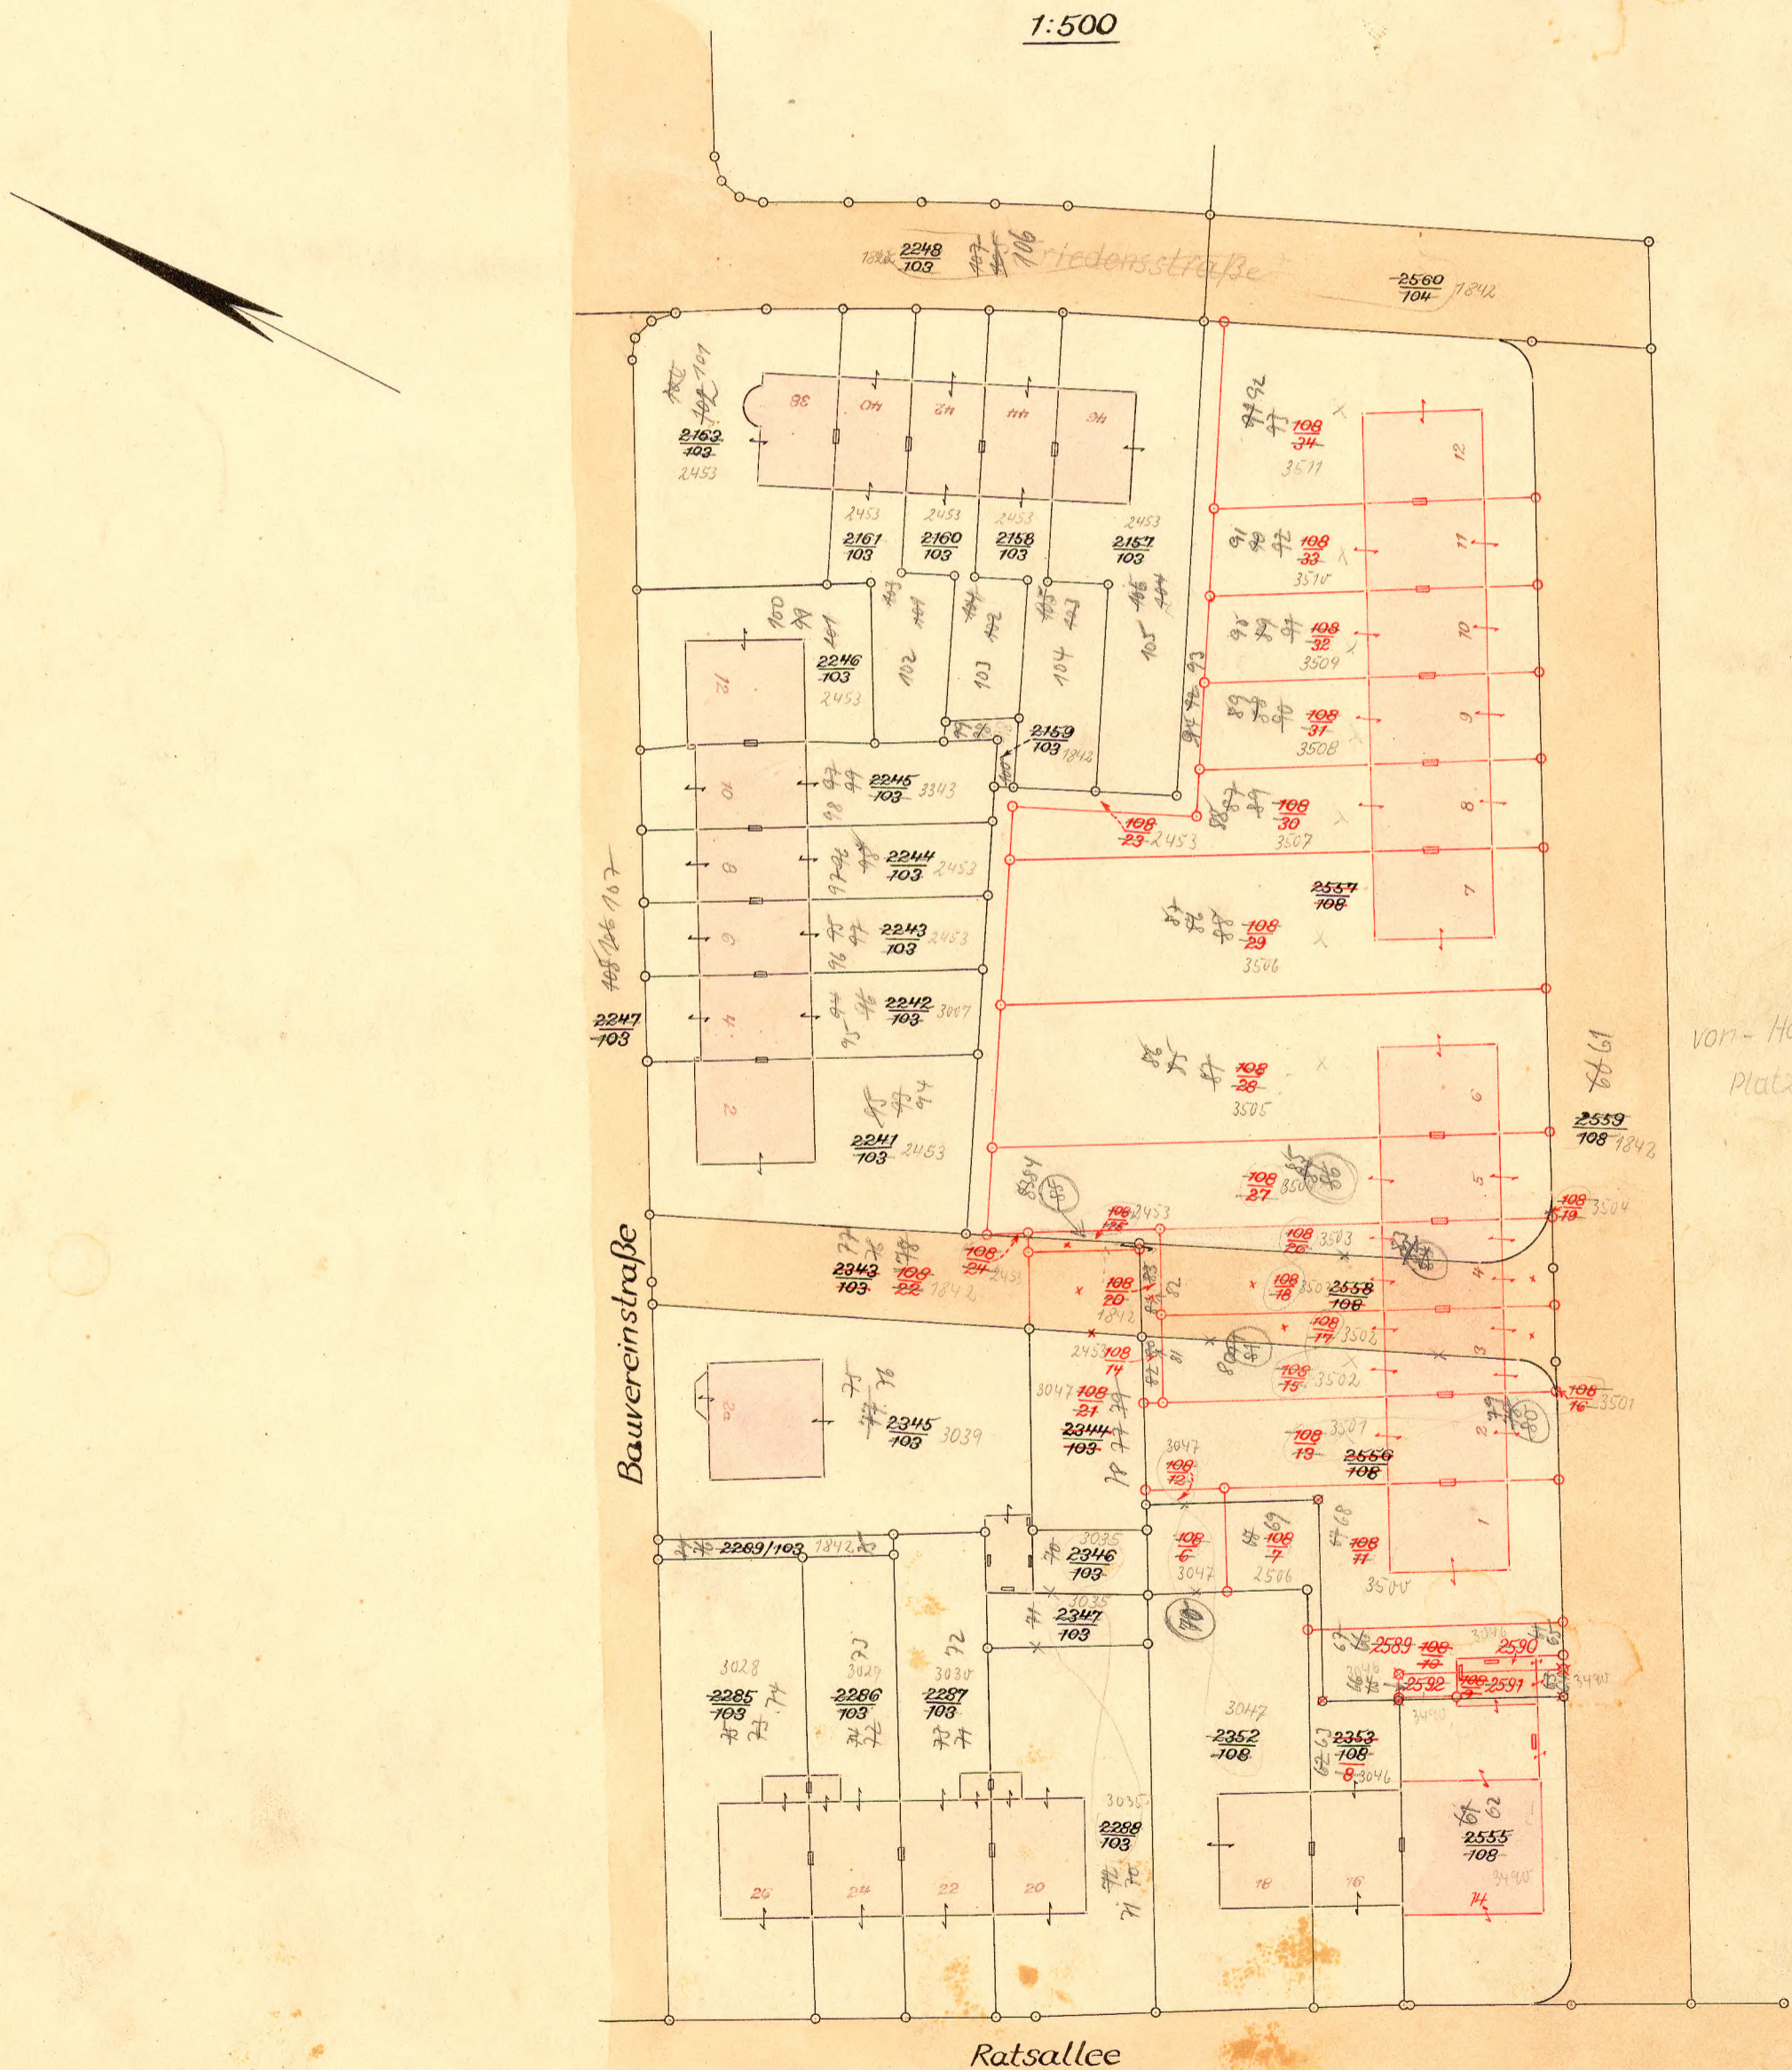

Von-Hagen-Platz

Süchteln
Flur M
Beiblatt zu Blatt 3