


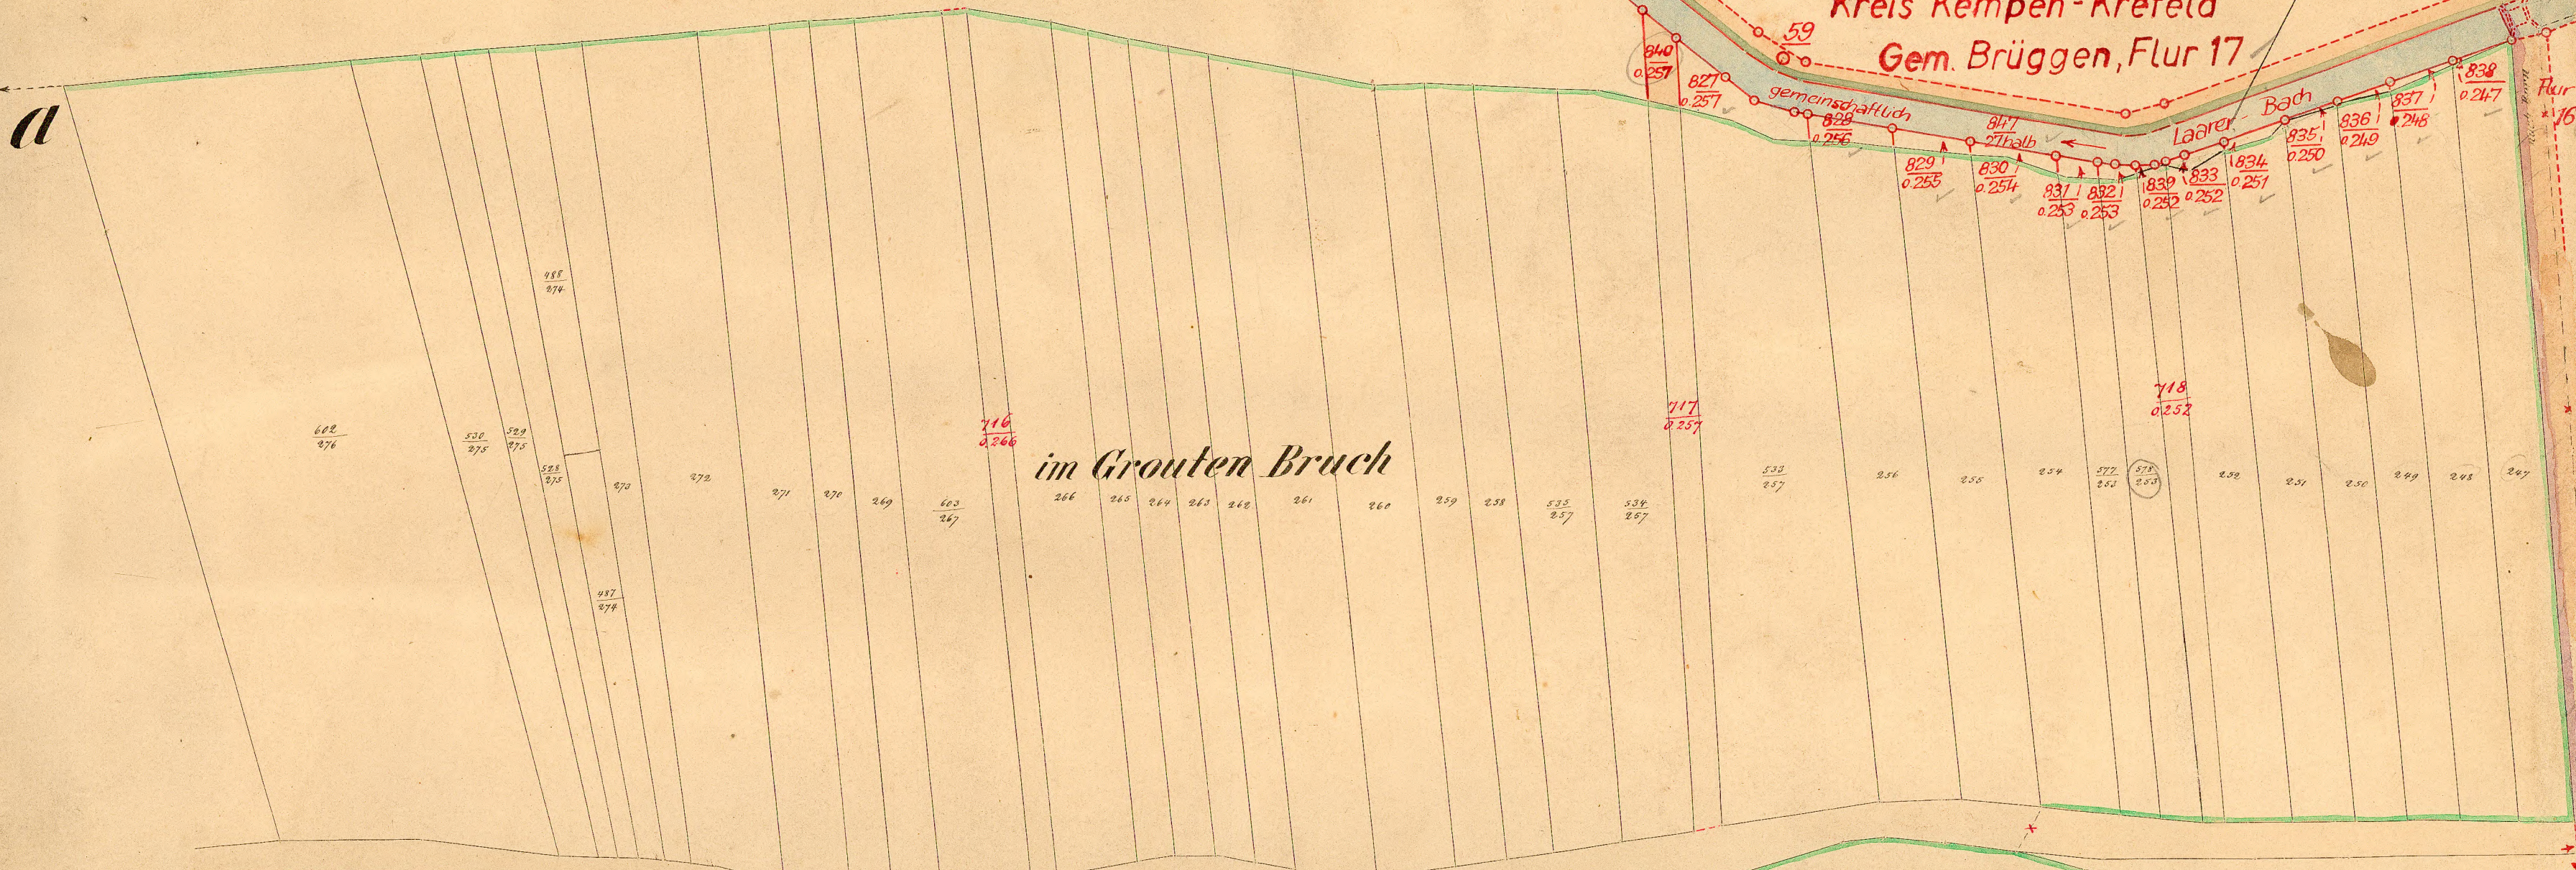

im Grouden Bruch

Bruchweg

Die Aufstellung des NLK außer
Gebrauch gesetzt.

Erkennz, am 28.1.1956

Kontaktraum
J. O.

Mi

am Roderburger Hof

Mönkenpesch

Außer Gebrauch

Gemarkung Niederkrüchten
Flur 1 Blatt 3
Maßstab 1:1250

Flur 2, Blatt 1