


Flur 8, III 4

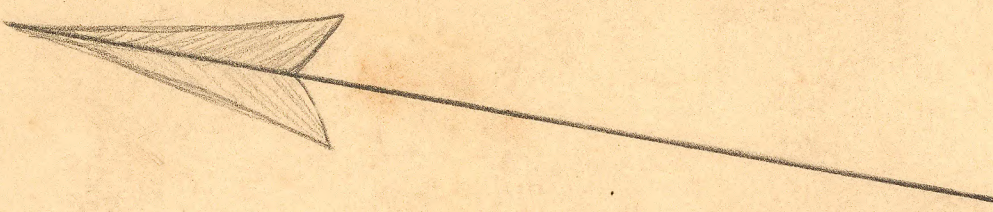

Birder Schomm

am Hartenpool

am Holzweg

Hartenpool

Einige Aufstellung des NLK müssen
Gebäude genutzt.

Erkennung, am 28.1.1956

Richteramt
F. O.

SW

Gemarkung Niederkrüchten

Flur 4 Blatt 4

Maßstab 1: 1250

Außer Gebrauch

Niederkrüchten
1:1250

Bl. 4 (4)

b

Blatt 3,

Flur 7, I

nach Niederkrüchten

Holzweg